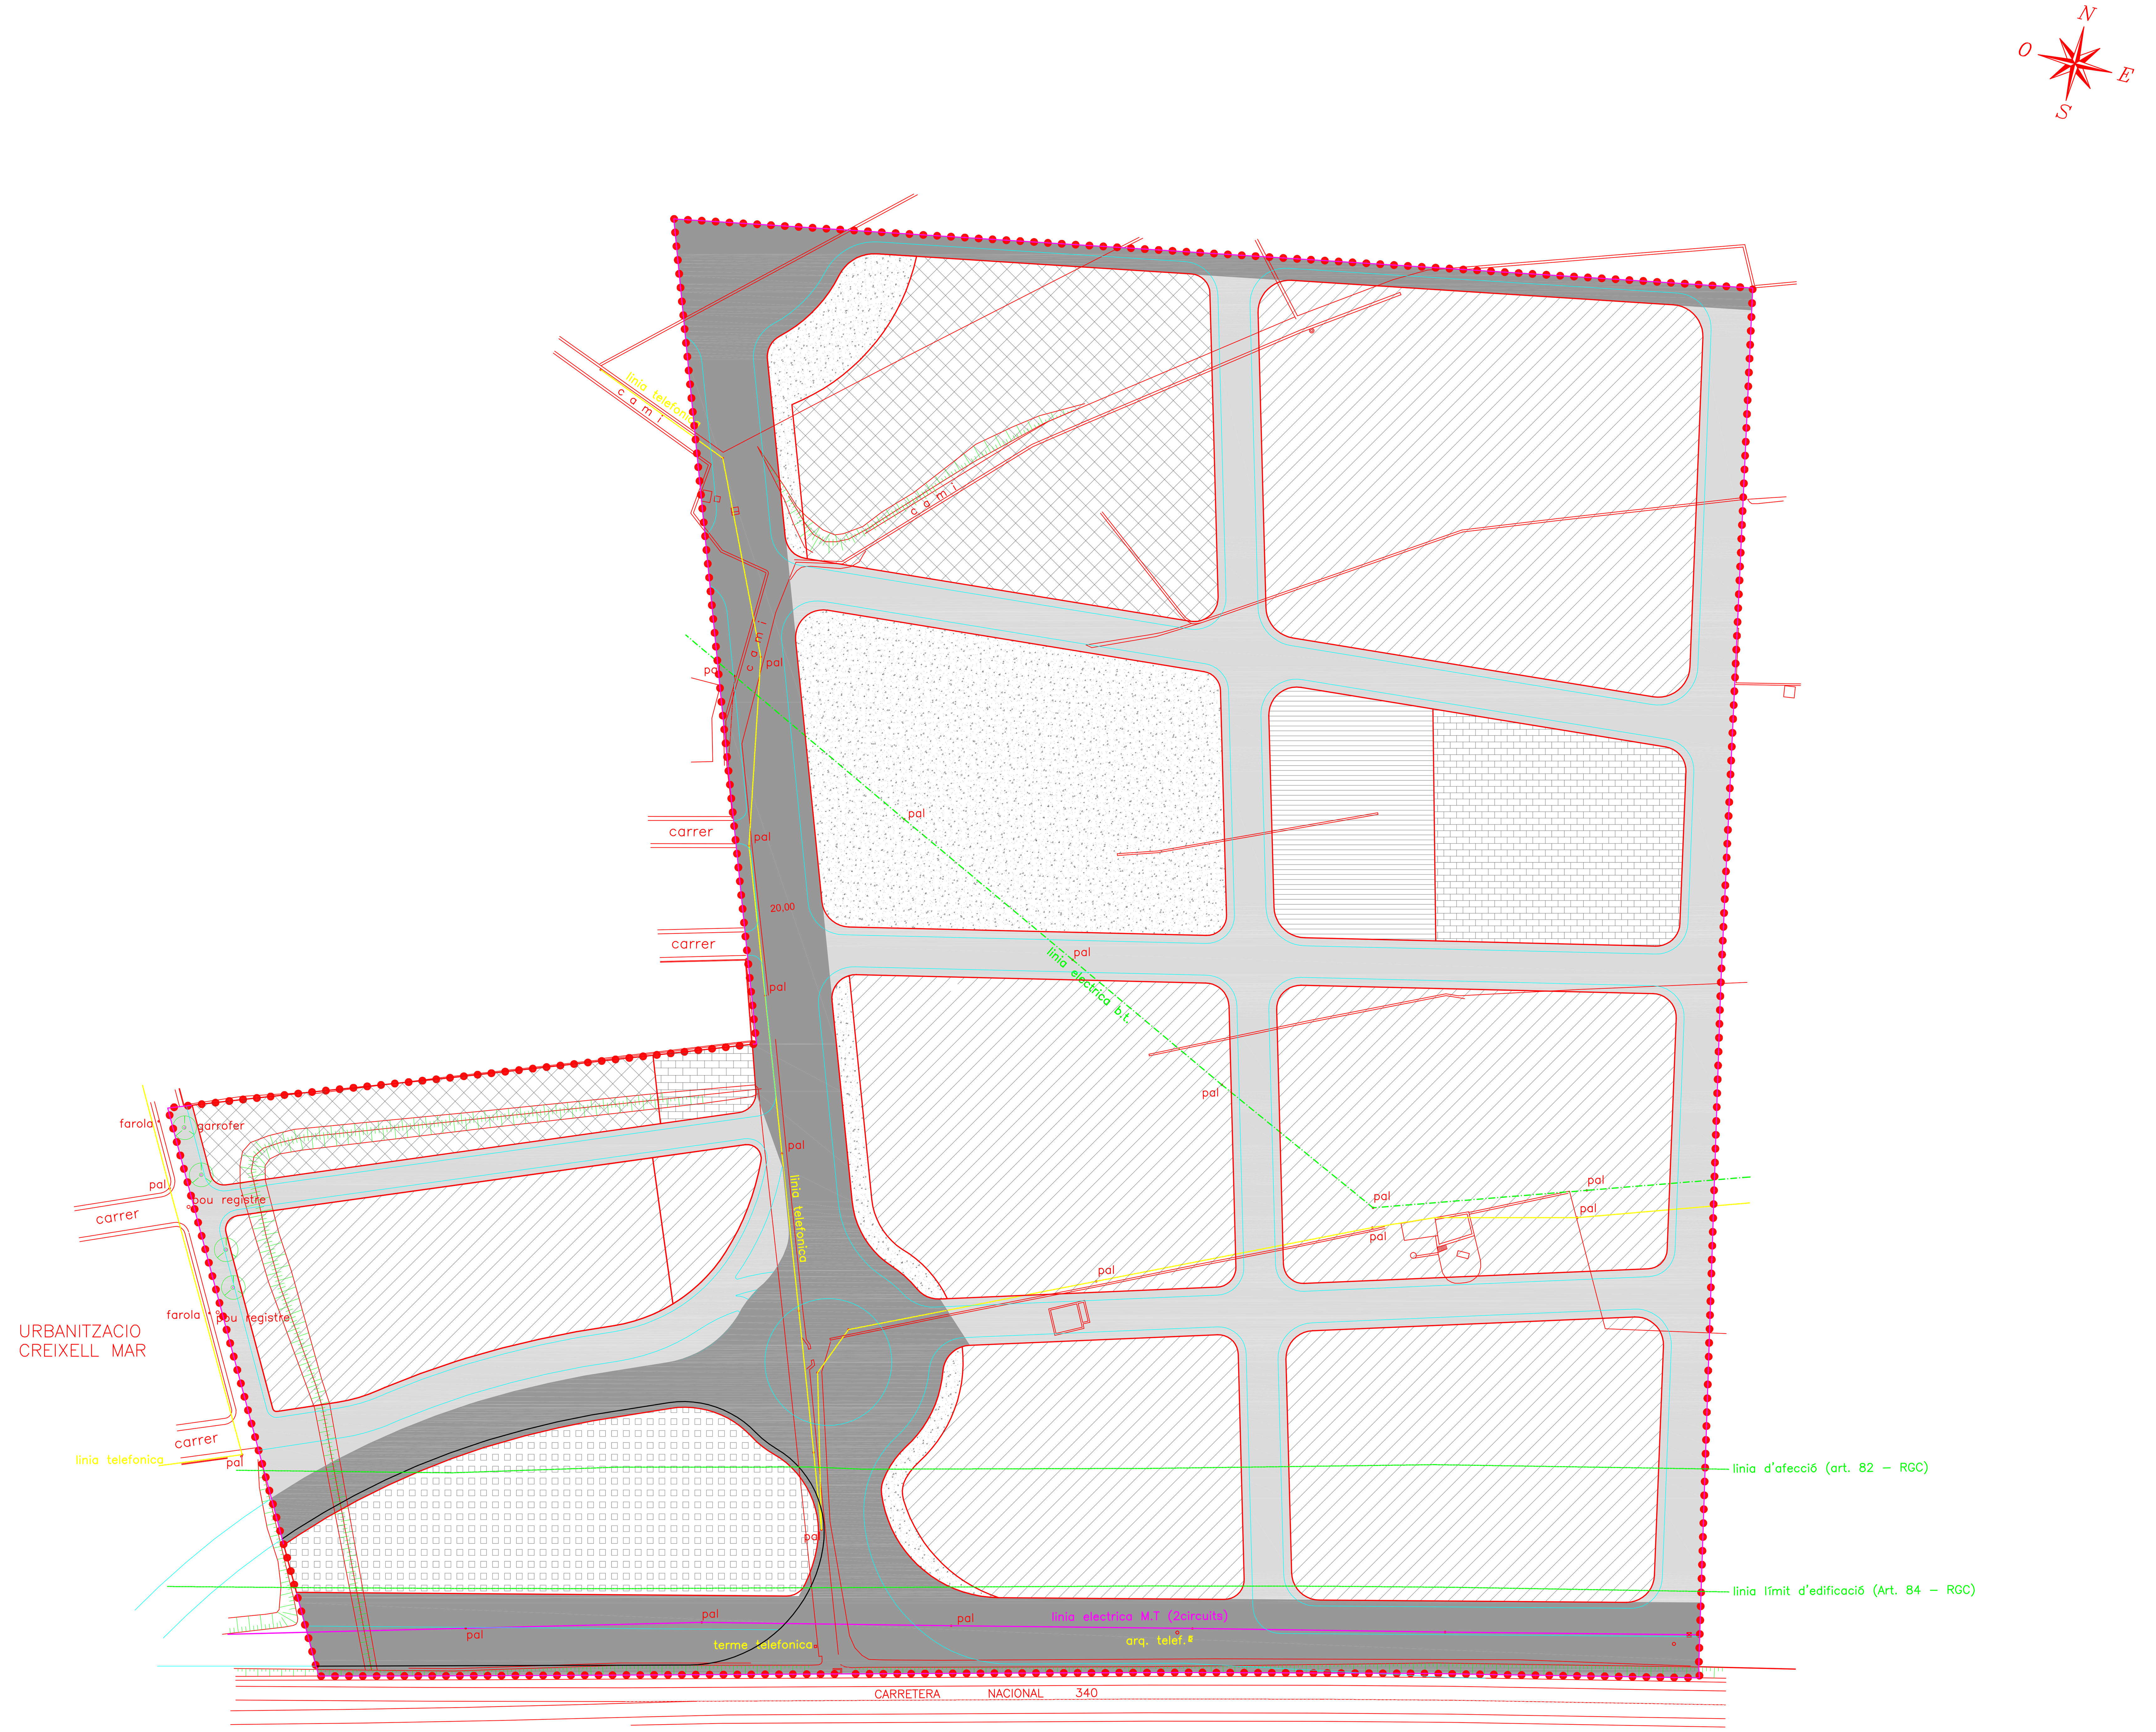

SOL PRIVAT

UNIFAMILIAR AÏLLADA	1.809,21 m²		
UNIFAMILIAR EN FILERA	49.838,48 m²	51,64 %
COMERCIAL	4.750,21 m²		

SOL PÚBLIC

ZONA VERDA PÚBLICA	9.343,68 m²	
EQUIPAMENT SOCIAL	3.791,64 m²	
EQUIPAMENT DOCENT	2.492,43 m²	48,36 %

VIALITAT

SISTEMA GENERAL	18.452,69 m²	
SISTEMA LOCAL	18.730,57 m²	

TOTAL ÀMBIT COMPENSACIÓ 109.208,91 m² 100,00 %

ESCALA:		DIBUIXAT	AUTORS:	NOM DEL PLÀNOL:	PLÀNOL NÚM.:
1:1.000 A1 GRÀFIQUES	MODIFICACIÓ PUNTUAL DEL PP XIII DE LLEVANT DE CREIXELL, SECTOR "SINIES NORD"	LORENZO LONGUEIRA	JOAN MANEL MUÑESA ARQUITECTE	ZONIFICACIÓ VIGENT	2 DE 4
		LLICÈNCIA de PROGRAMARI Autocad 700-50894013	JOSEP MARZÁ SOLER APARELLADOR		DATA: GENER 2009