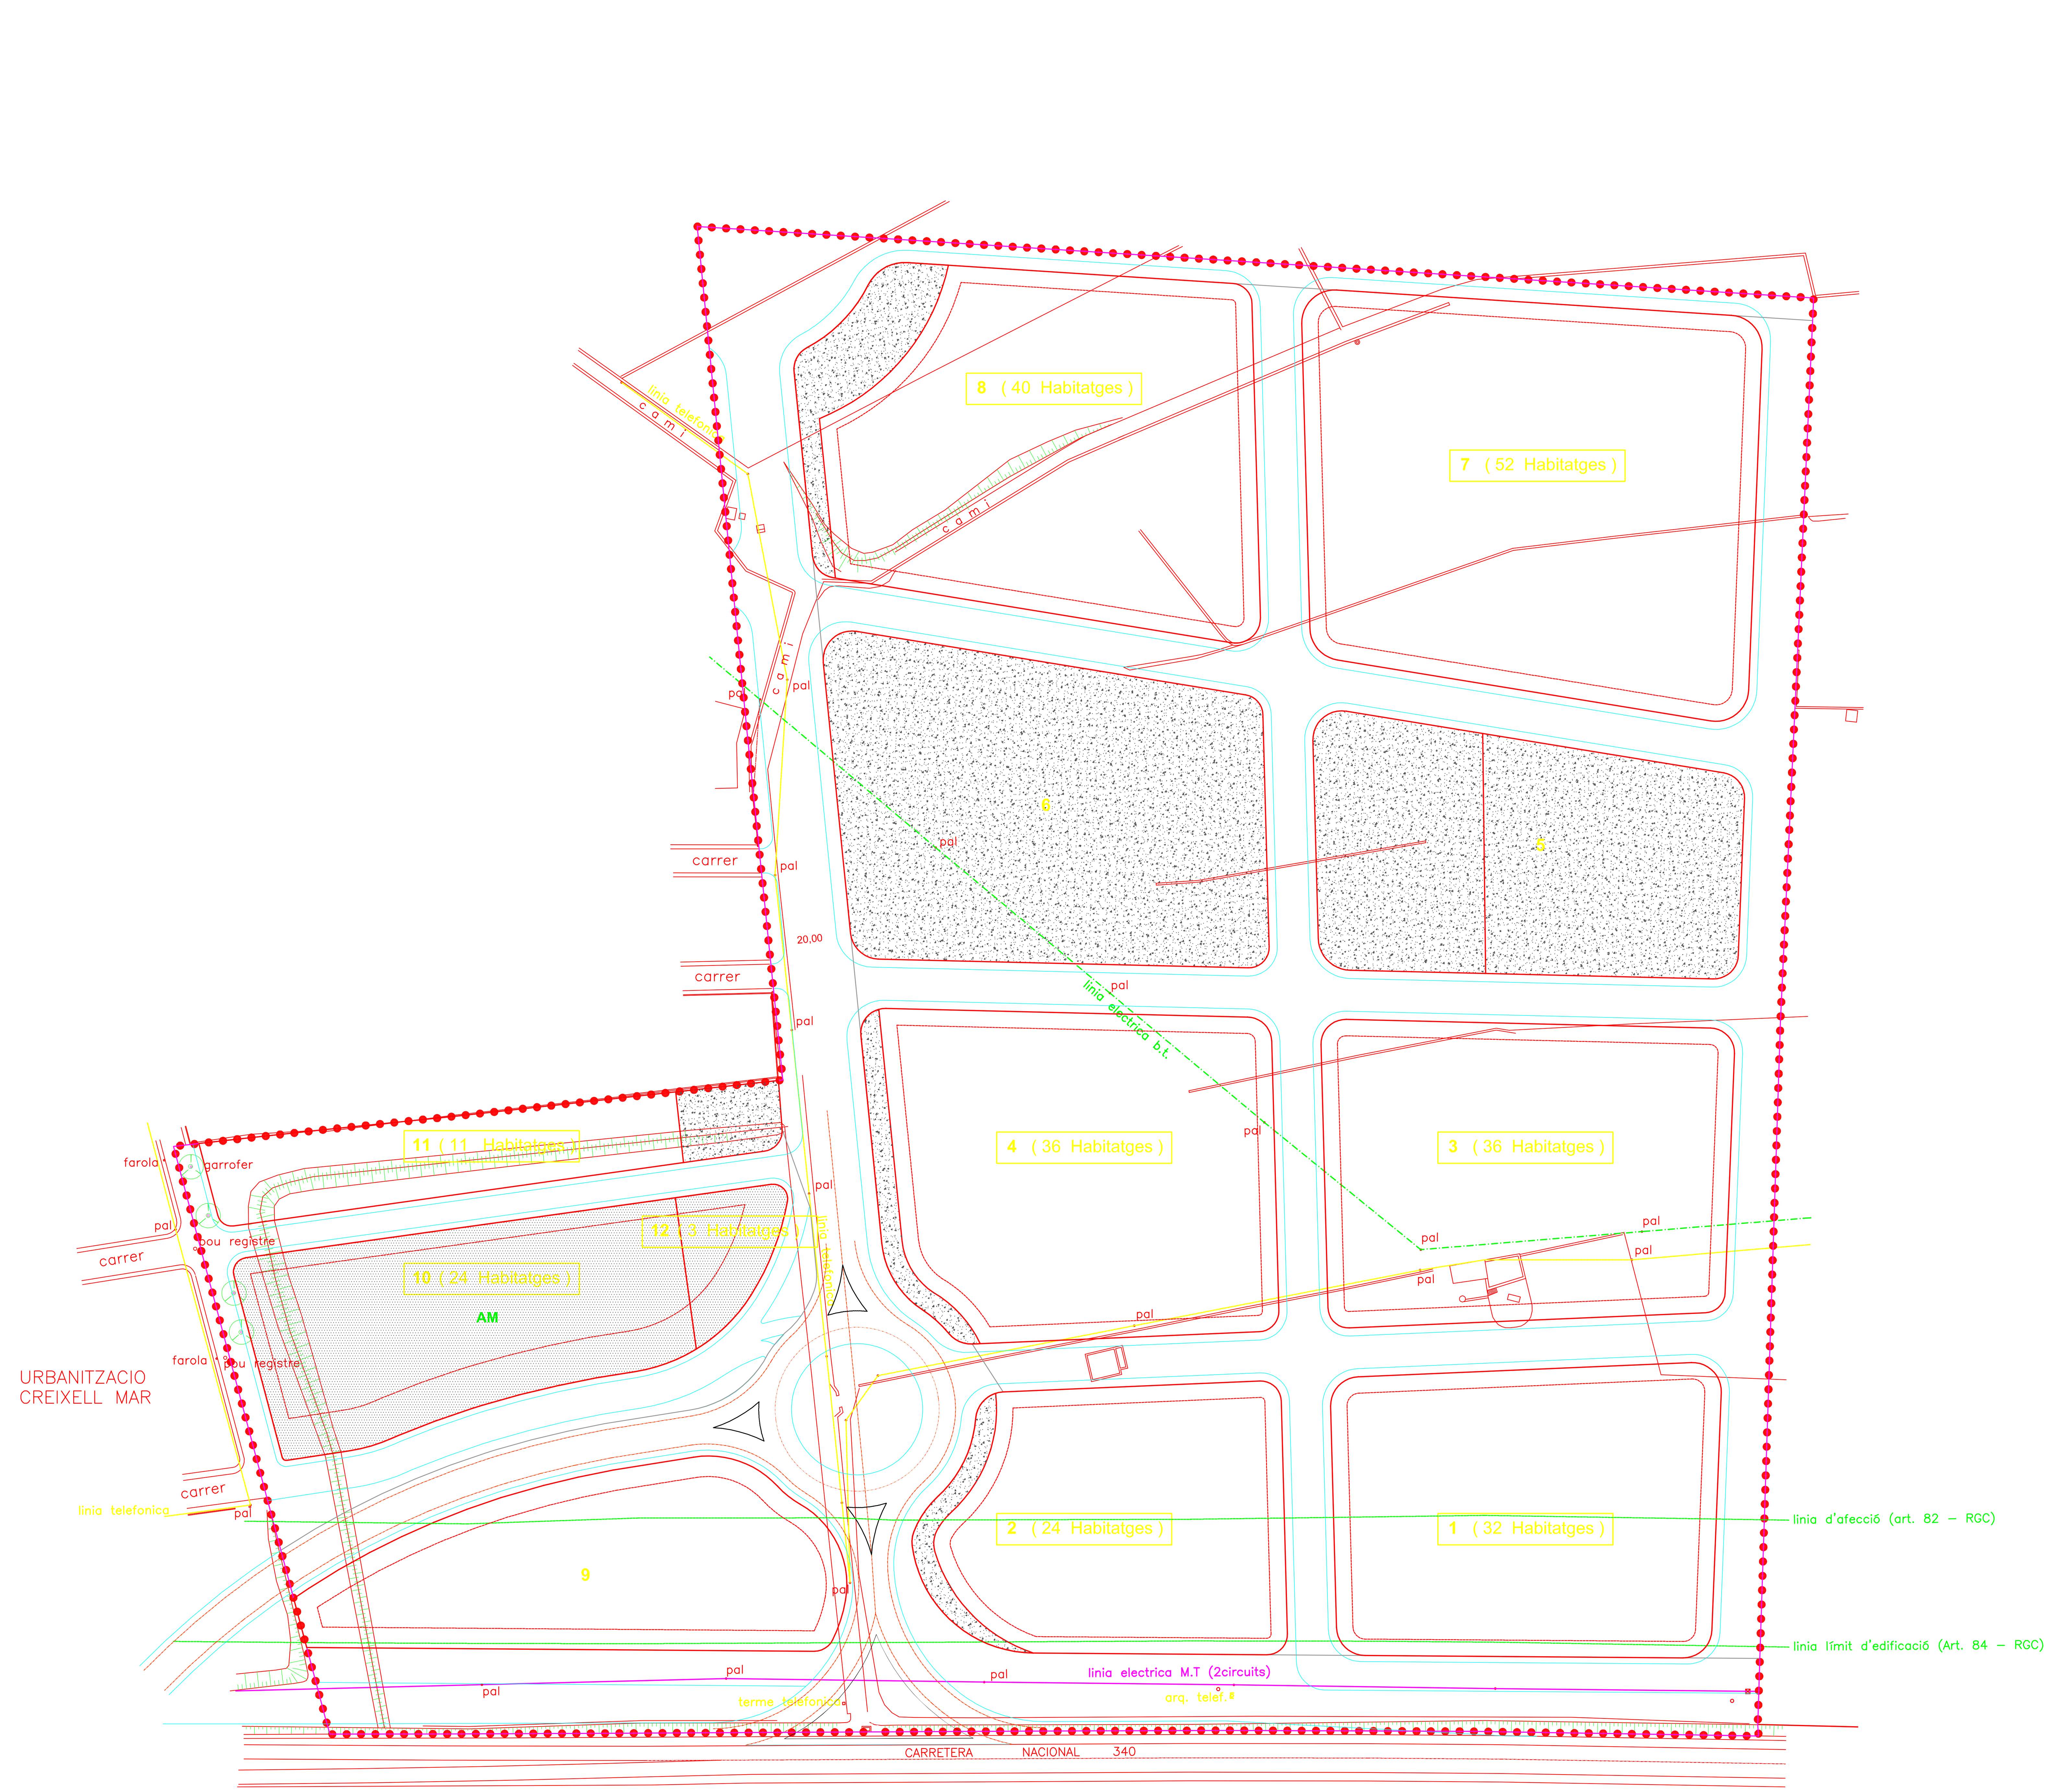

QUADRE DE SUPERFÍCIES en m²

Illes	1	2	3	4	5	6	7	8	9	10	11	12
Ciutat jardí aïllat, aparellat, filera	6.492,62	4.963,39	7.122,69	7.153,57			10.338,29	7.923,61				
Ciutat jardí aïllat o aparellat											1.809,21	
Verd		356,94		437,09		7.628,66		920,98				
Comercial									4.750,21			
Equipament					3.378,10						413'54	
Cultural					2.492,43							
Aprofitament mitjà PMS										4.750,21	404,84	404,84
SUPERFÍCIE TOTAL ILLA	6.492,62	5.320,33	7.122,69	7.590,66	5.870,53	7.628,66	10.338,29	8.844,55	4.750,21	4.750,21	2.627,59	2.627,59

TOTAL SUPERFÍCIES ILLES: 72.025,66 m²

VIARI SISTEMA LOCAL: 18.730,56 m²
VIARI SISTEMA GENERAL: 18.452,69 m²

TOTAL ÀMBIT: 109.208,91 m²

SÒL CESSIÓ OBLIGATÒRIA i GRATUITA (verd i equipament)

SÒL CESSIÓ OBLIGATÒRIA i GRATUITA (aprofitament mitjà)

ESCALA:		DIBUIXAT	AUTORS:	NOM DEL PLÀNOL:	PLÀNOL NÚM.:
1:1.000 A1 GRÀFIQUES	MODIFICACIÓ PUNTUAL DEL PP XIII DE LLEVANT DE CREIXELL, SECTOR "SINIES NORD"	LORENZO LONGUEIRA	JOAN MANEL MUÑESA ARQUITECTE	ORDENACIÓ, DENSITAT i APROFITAMENT MITJÀ VIGENT	3 DE 4
		LLICÈNCIA de PROGRAMARI Autocad 700-50894013	JOSEP MARZÁ SOLER APARELLADOR		DATA: GENER 2009